

Commune de PARCIEUX



Modification simplifiée n°2

Plan Local d'Urbanisme PLU

4 – Extrait du plan de zonage

Plan Local d'Urbanisme approuvé le 15 Avril 2013

Modification simplifiée n°1 approuvée le 16 Septembre 2013

Modification simplifiée n°2 : 17 Octobre 2016

Arrêté du Maire de lancement de la procédure : 17 Juin 2016

Délibération du Conseil Municipal définissant la mise à disposition du public : 20 Juin 2016

Délibération du Conseil Municipal approuvant la modification simplifiée n°2 en date du 17 Octobre 2016



Vu pour être annexé à la délibération du Conseil Municipal en date du 17 Octobre 2016

DOSSIER D'APPROBATION

Réf : 42116

MODIFICATION SIMPLIFIÉE N°2 DU PLAN LOCAL D'URBANISME

PROJET Réduction de l'emplacement réservé n°10

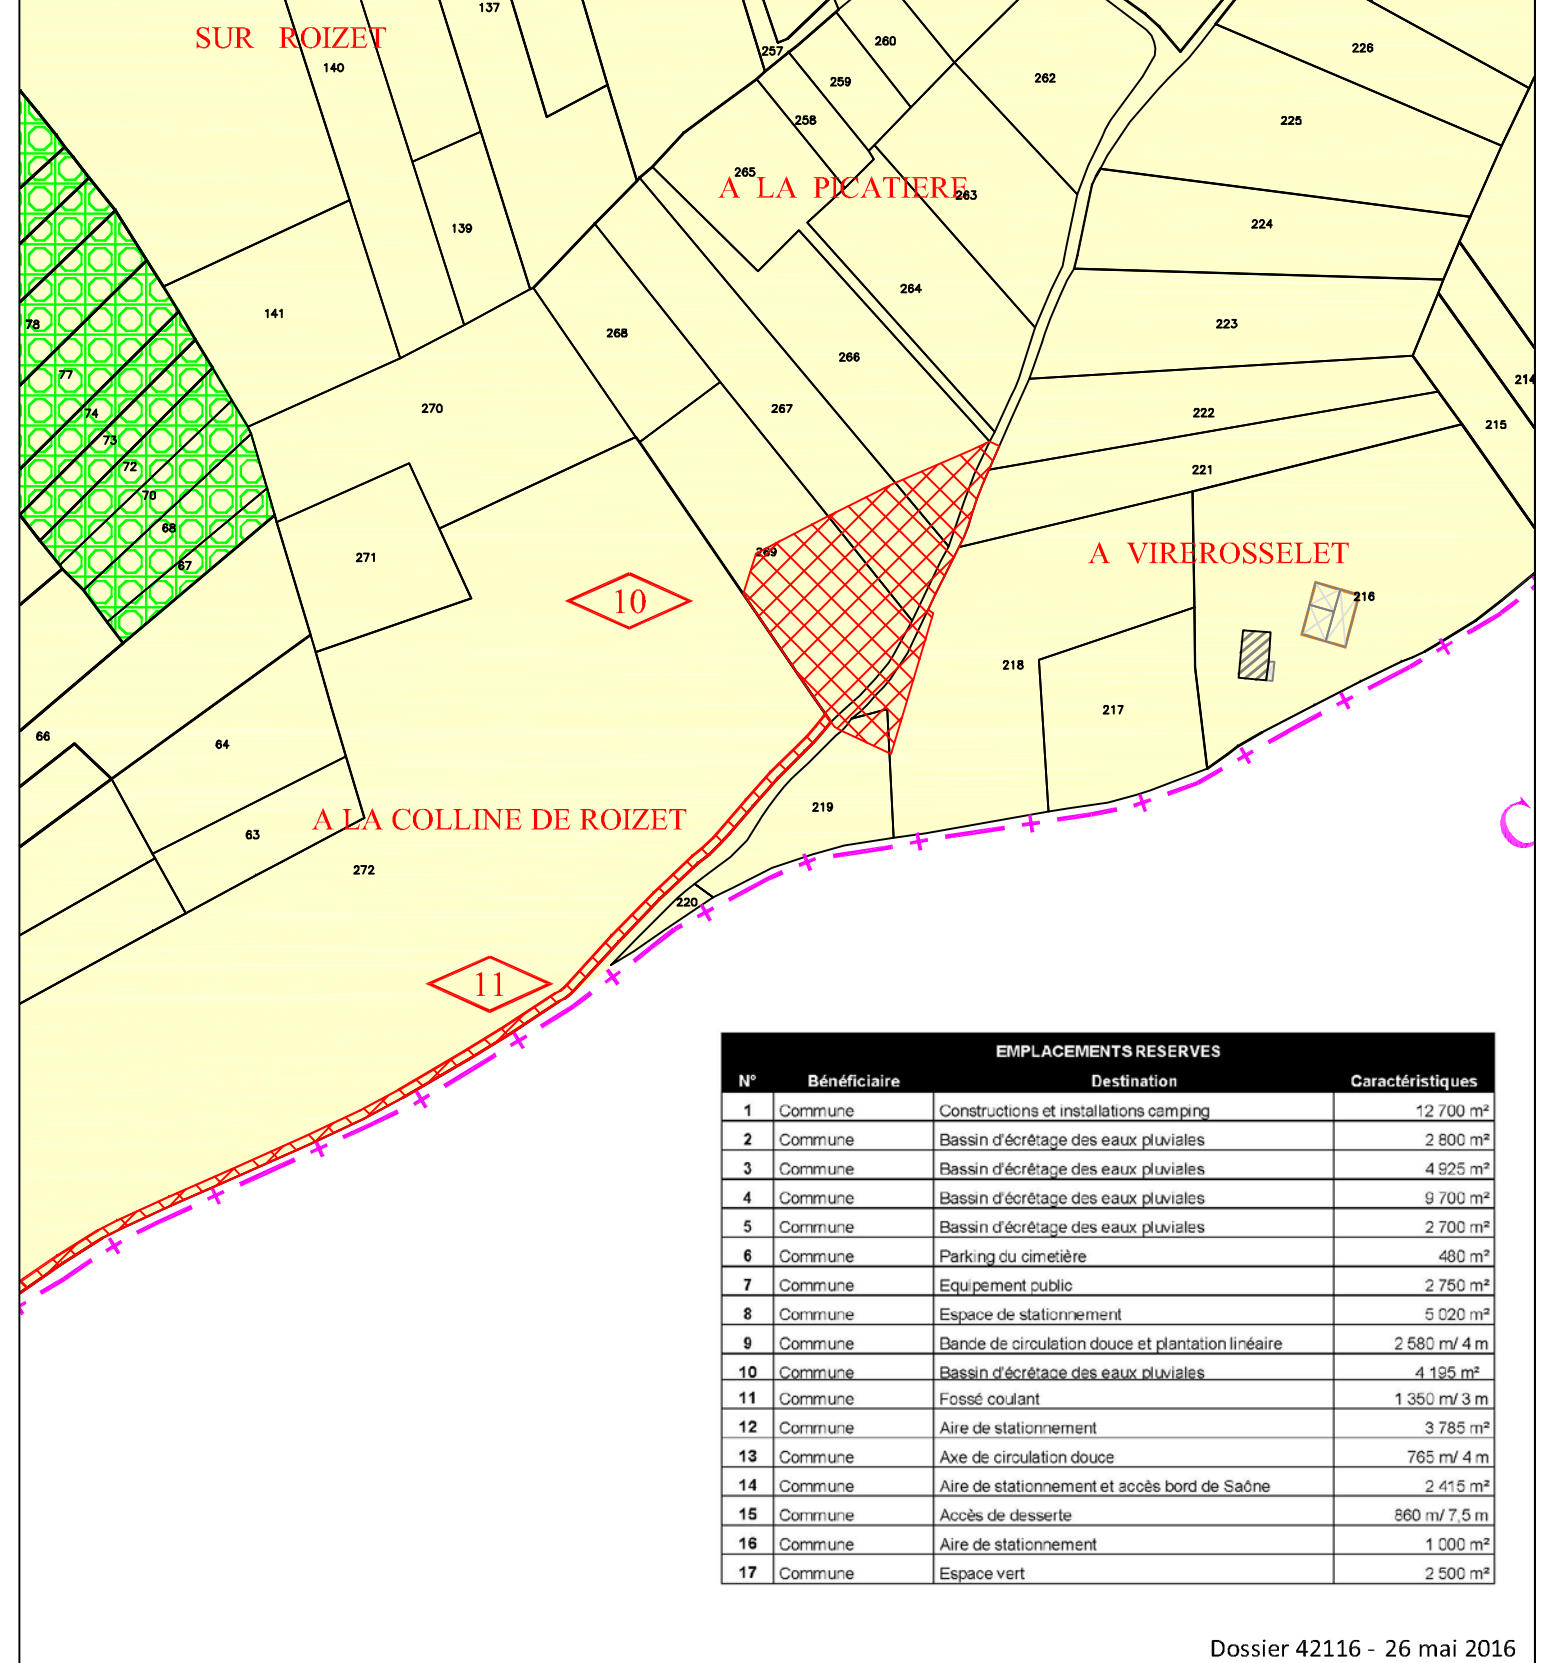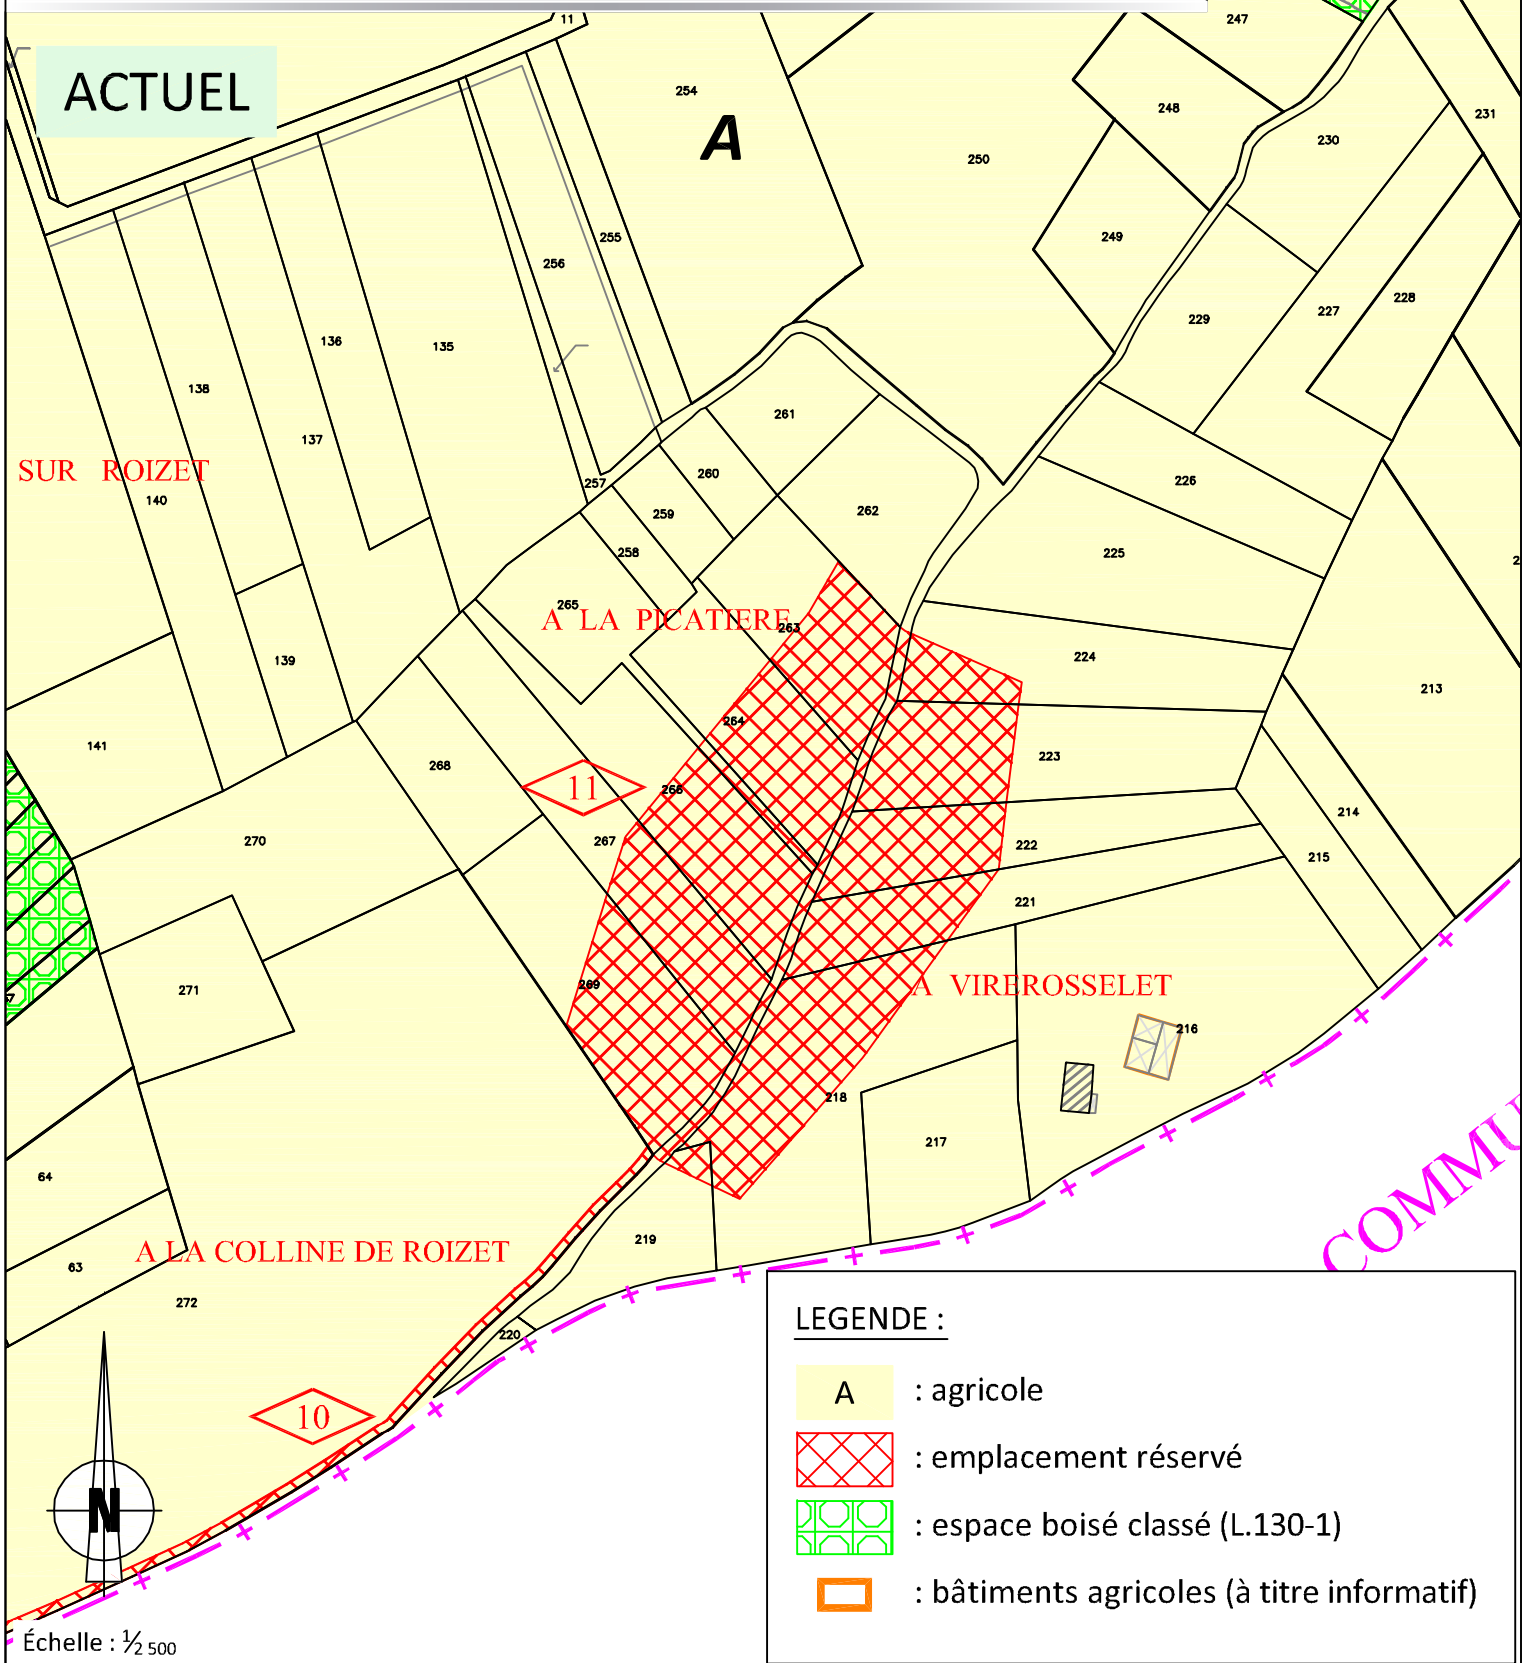

LEGENDE :

- A : agricole
- : emplacement réservé
- : espace boisé classé (L.130-1)
- : bâtiments agricoles (à titre informatif)

EMPLACEMENTS RESERVES			
N°	Bénéficiaire	Destination	Caractéristiques
1	Commune	Constructions et installations camping	12 700 m ²
2	Commune	Bassin d'écrêtement des eaux pluviales	2 800 m ²
3	Commune	Bassin d'écrêtement des eaux pluviales	4 925 m ²
4	Commune	Bassin d'écrêtement des eaux pluviales	9 700 m ²
5	Commune	Bassin d'écrêtement des eaux pluviales	2 700 m ²
6	Commune	Parking du cimetière	480 m ²
7	Commune	Équipement public	2 750 m ²
8	Commune	Espace de stationnement	5 020 m ²
9	Commune	Bande de circulation douce et plantation linéaire	2 580 m/ 4 m
10	Commune	Bassin d'écrêtement des eaux pluviales	4 195 m ²
11	Commune	Fossé coulant	1 350 m/ 3 m
12	Commune	Aire de stationnement	3 785 m ²
13	Commune	Axe de circulation douce	765 m/ 4 m
14	Commune	Aire de stationnement et accès bord de Saône	2 415 m ²
15	Commune	Accès de desserte	860 m/ 7,5 m
16	Commune	Aire de stationnement	1 000 m ²
17	Commune	Espace vert	2 500 m ²